



## Kanalizační přípojky – základní požadavky

- Jedna nemovitost = jedna přípojka
- Pouze splaškové vody (koupelna, WC, kuchyně)
- Dešťová voda ne !
- potrubí přípojky PVC, PP DN 150 ...min sklon 2%, popřípadě DN 200 ...min sklon 1%
- Bez zbytečných směrových a výškových lomů
- Revizní šachty + čistící kus na vyústění z objektu
- Napojit na stoku kolmo
- Stávající žumpu/septik odstavit mimo kanalizaci

## Schematický řez přípojkou

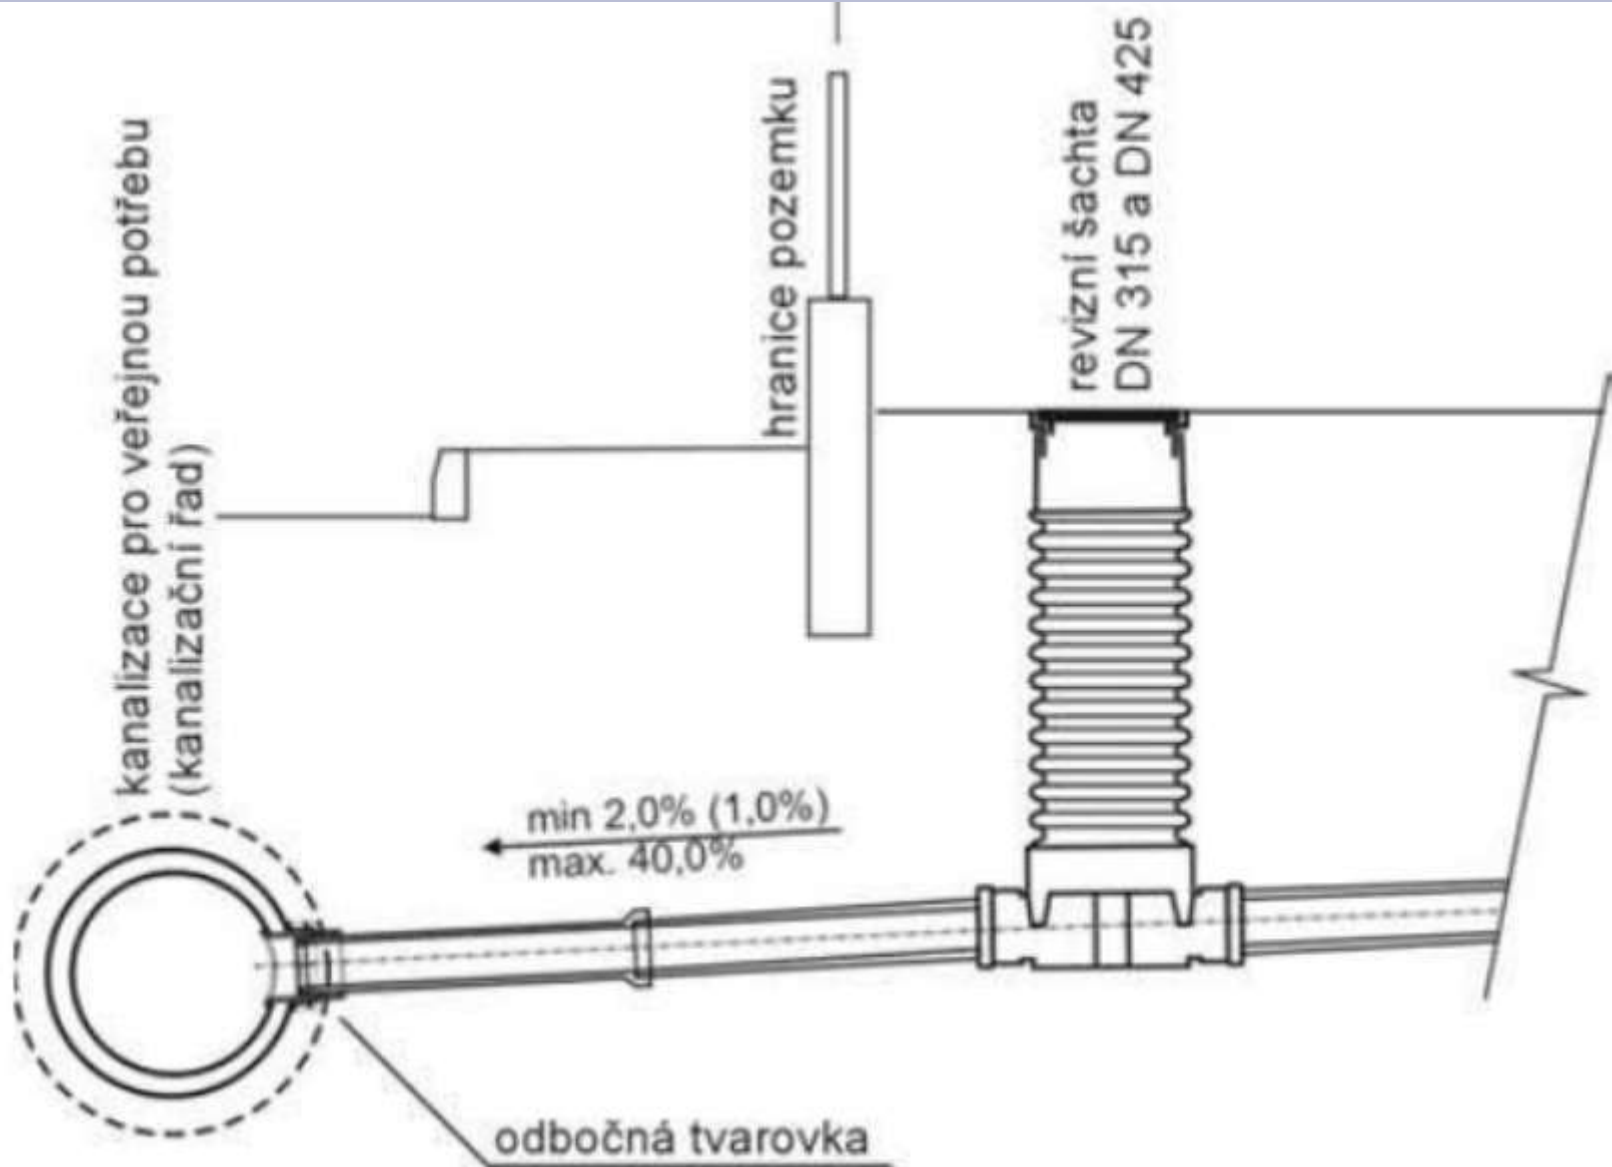


# Trasování přípojek

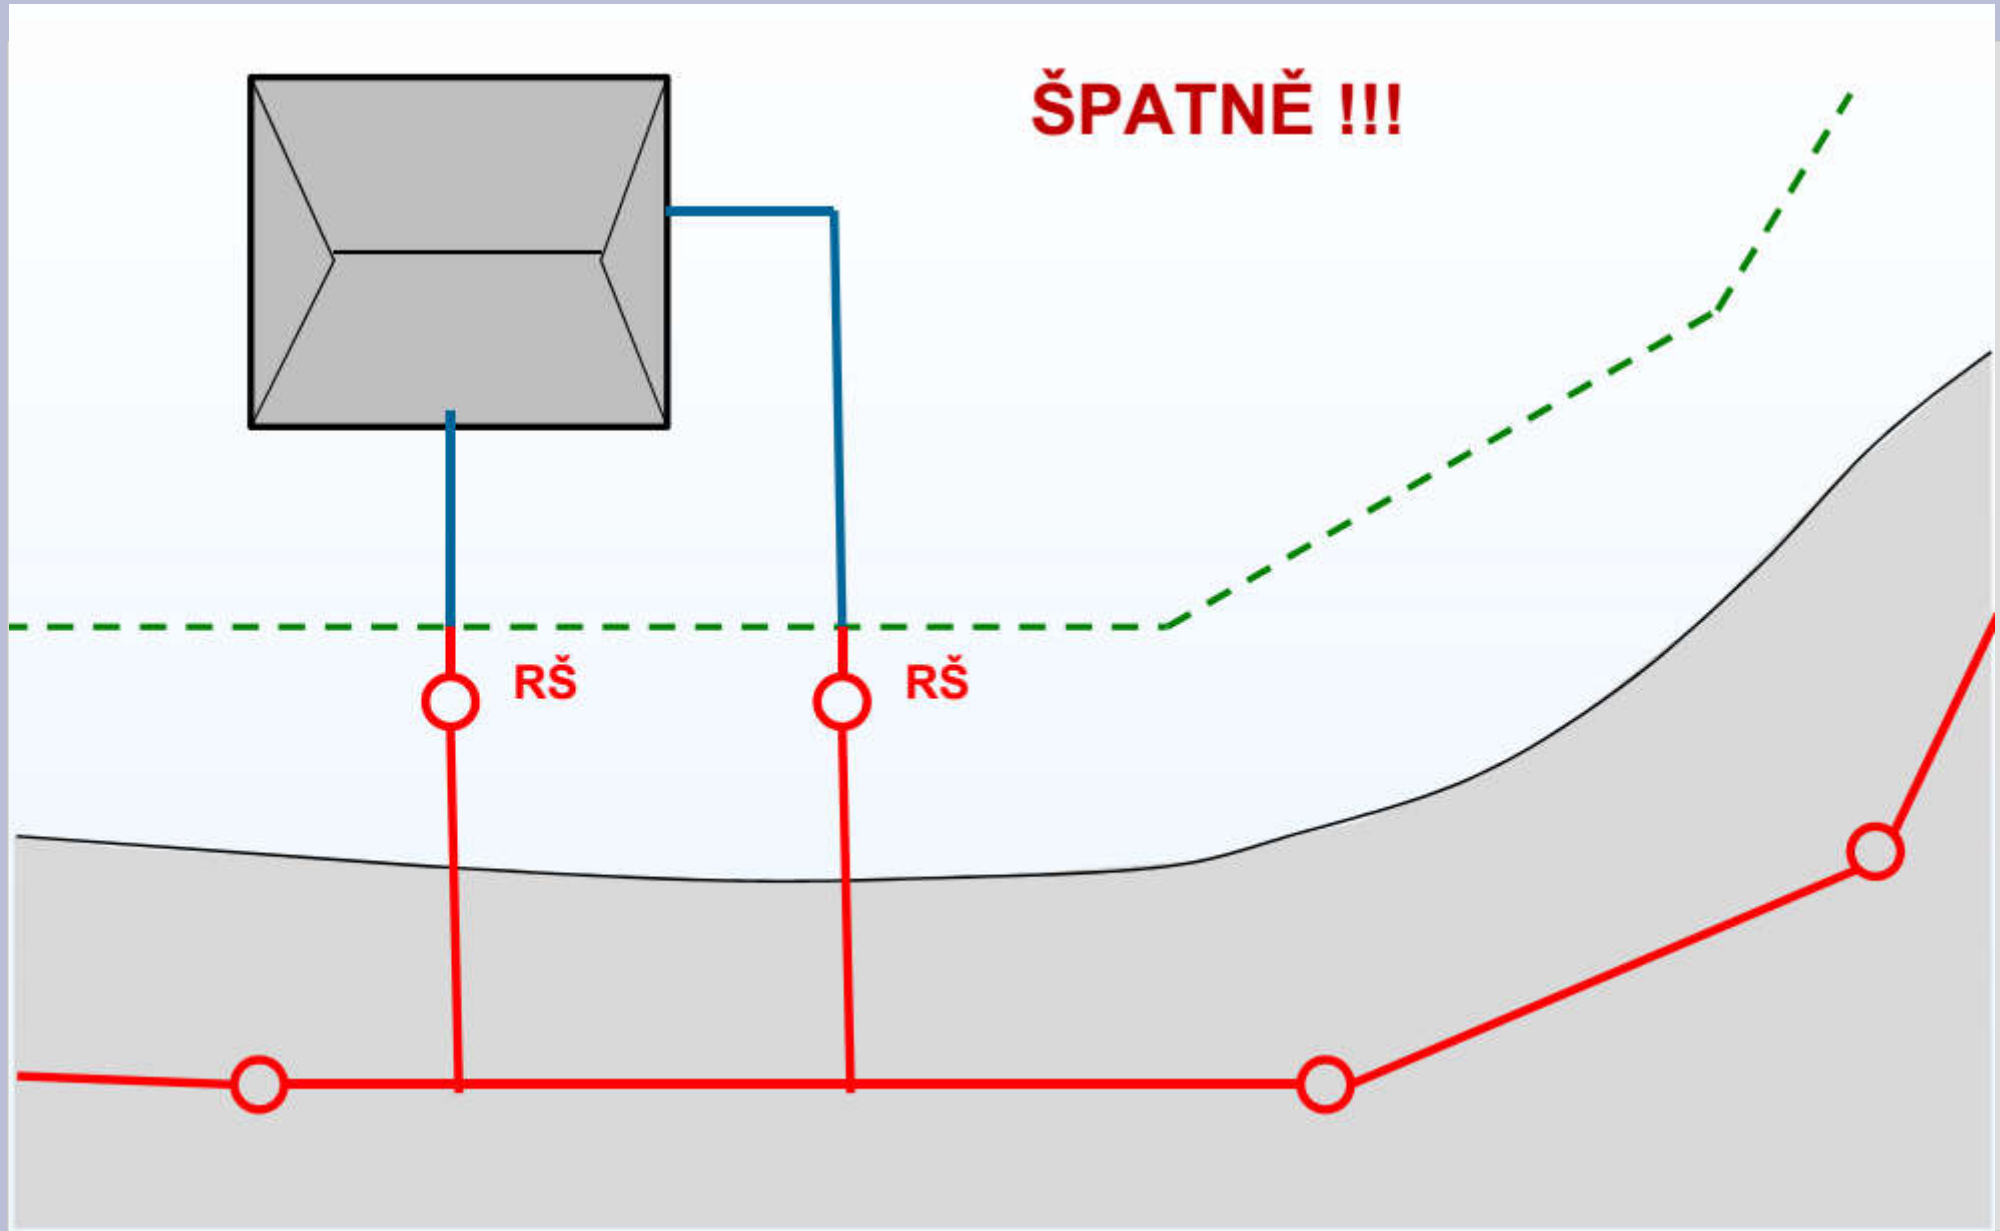


# Trasování přípojek

**SPRÁVNĚ**

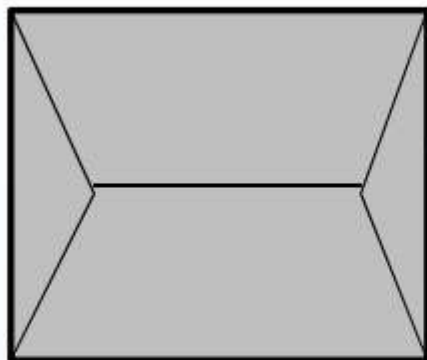


Jedna nemovitost = jedna přípojka

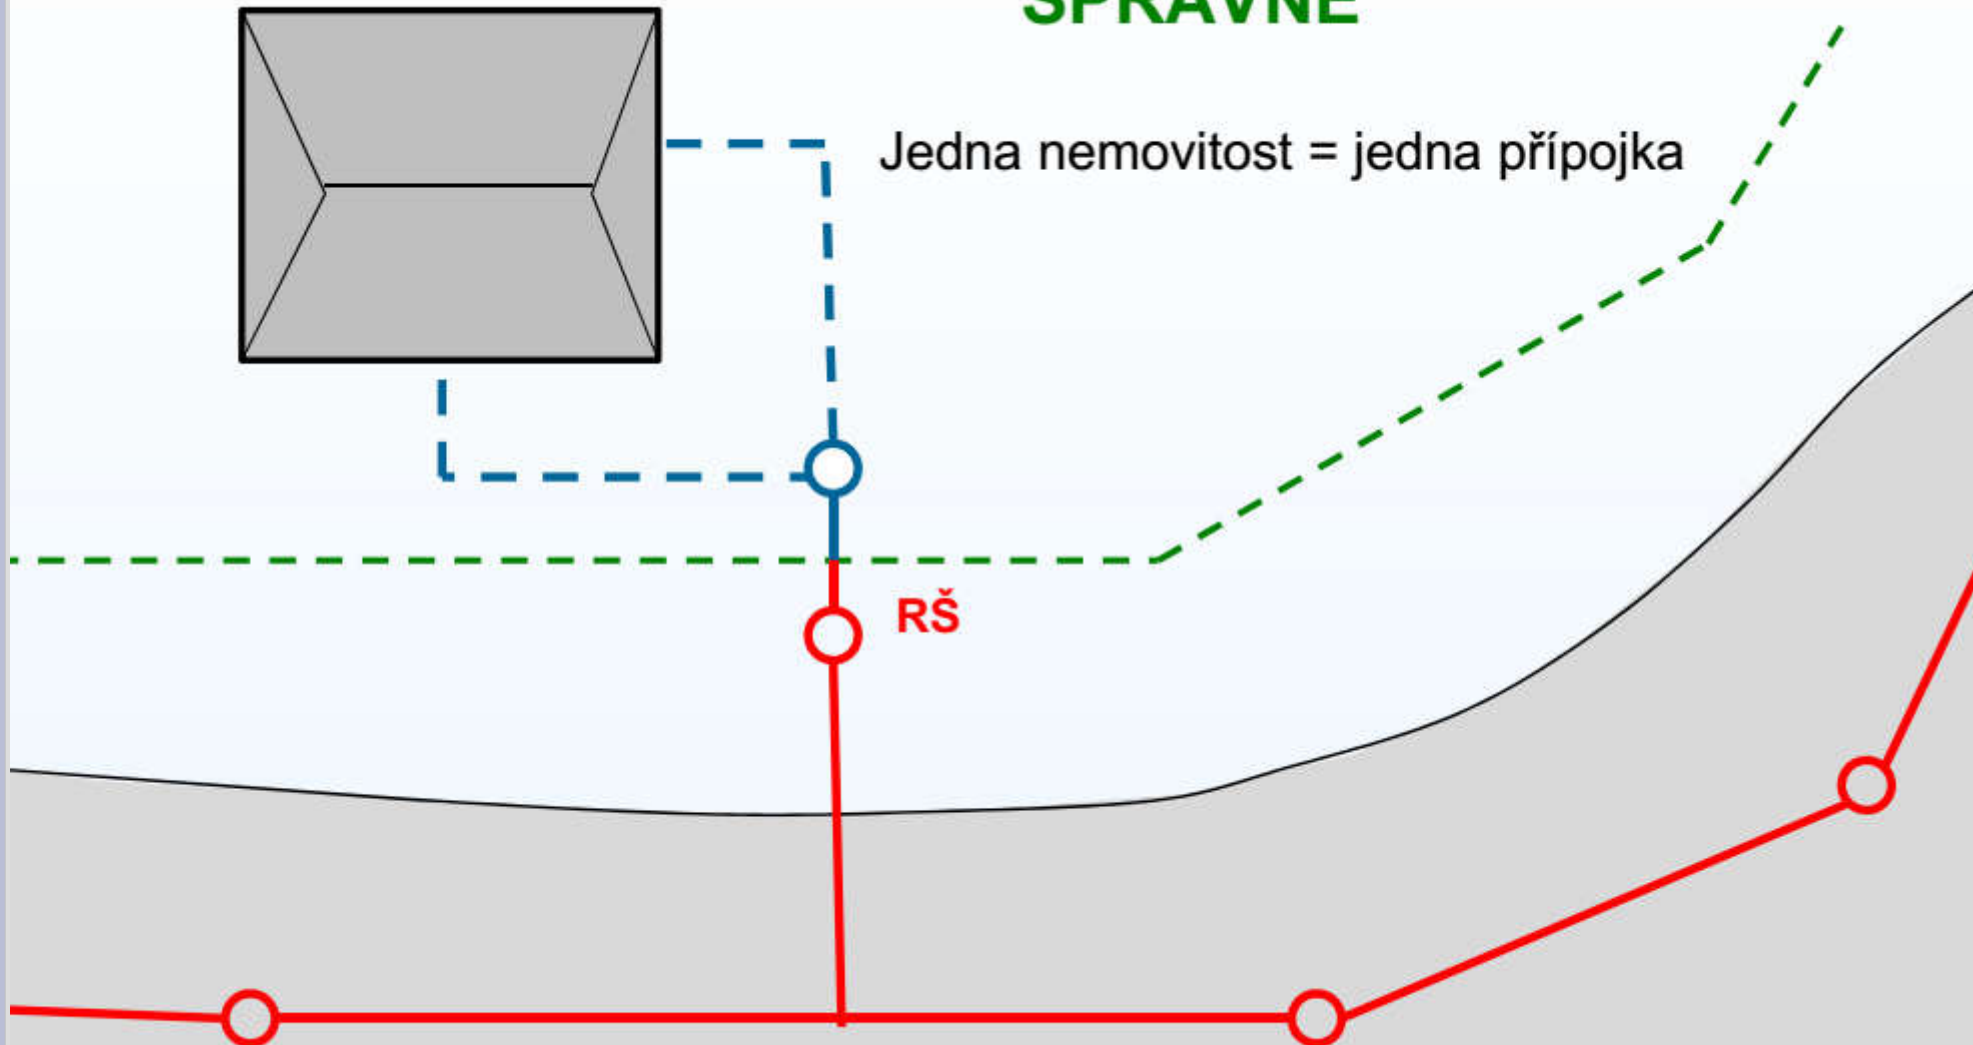


## Trasování přípojek

**ŠPATNĚ !!!**

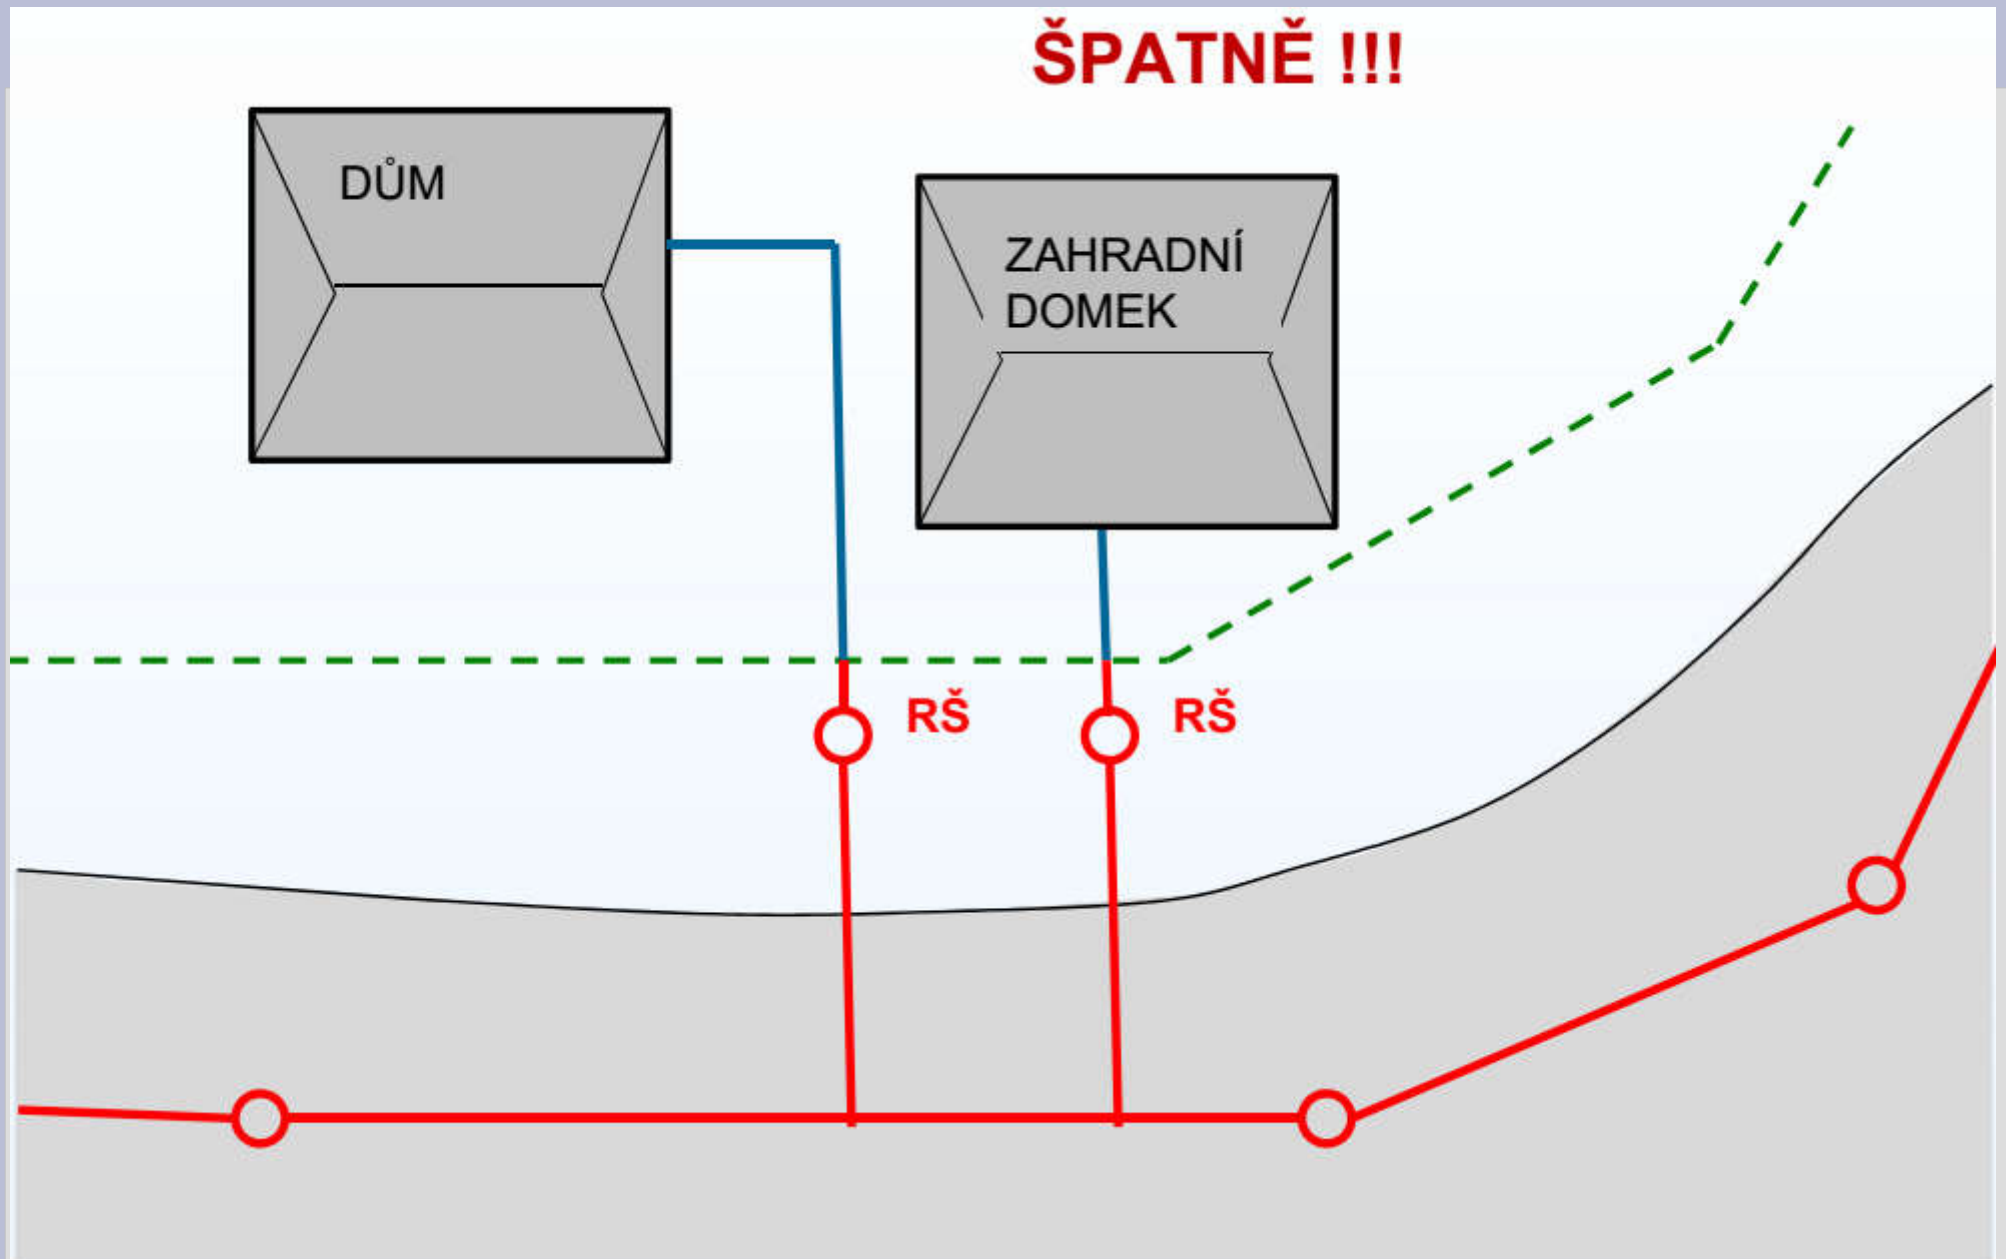

## Trasování přípojek

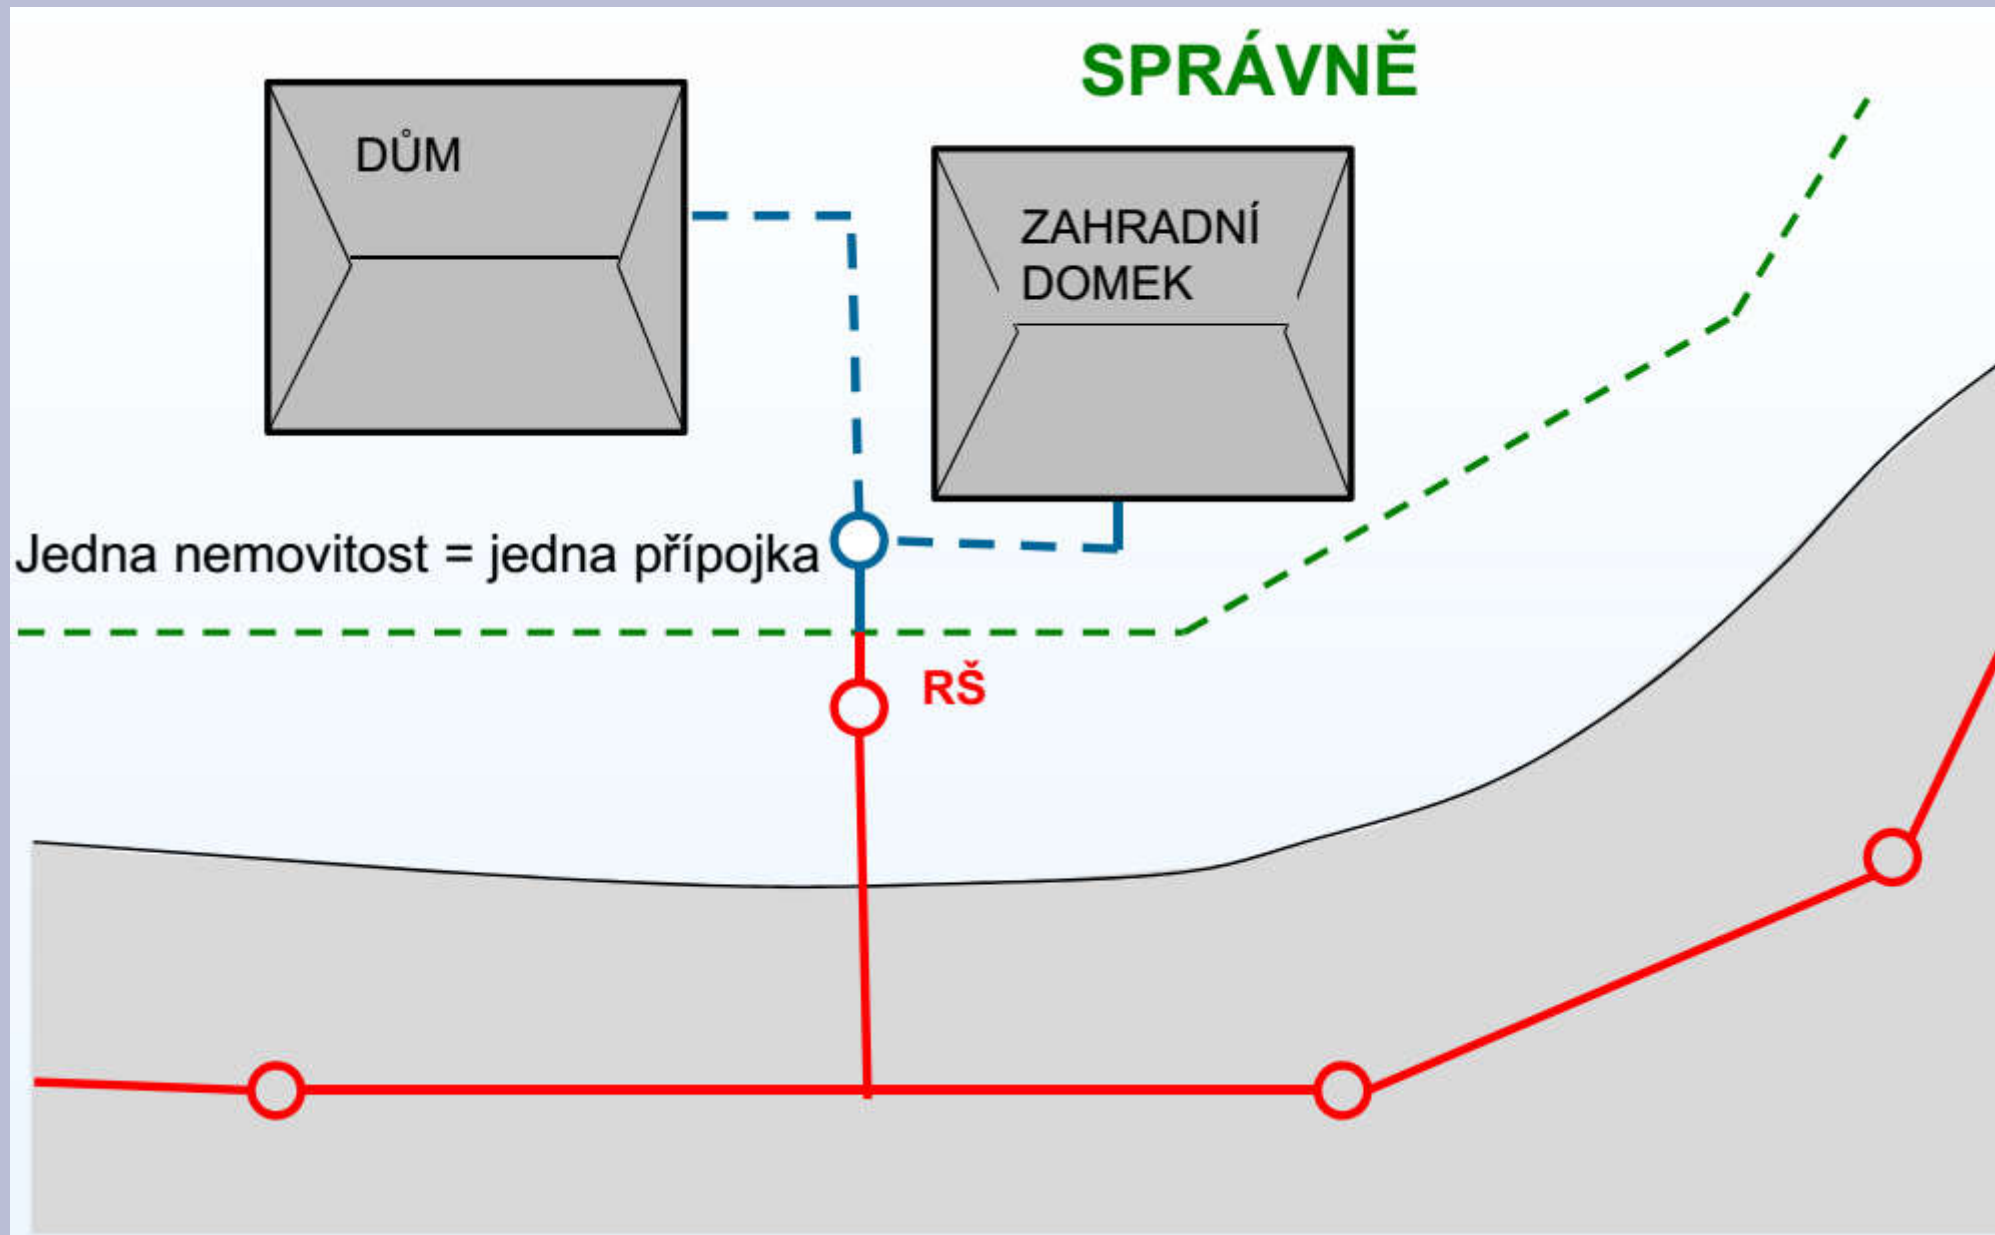

## Rozdělení nákladů na přípojky

