


ÚZEMNÍ PLÁN OBCE OCHOZ – ZMĚNA Č.1

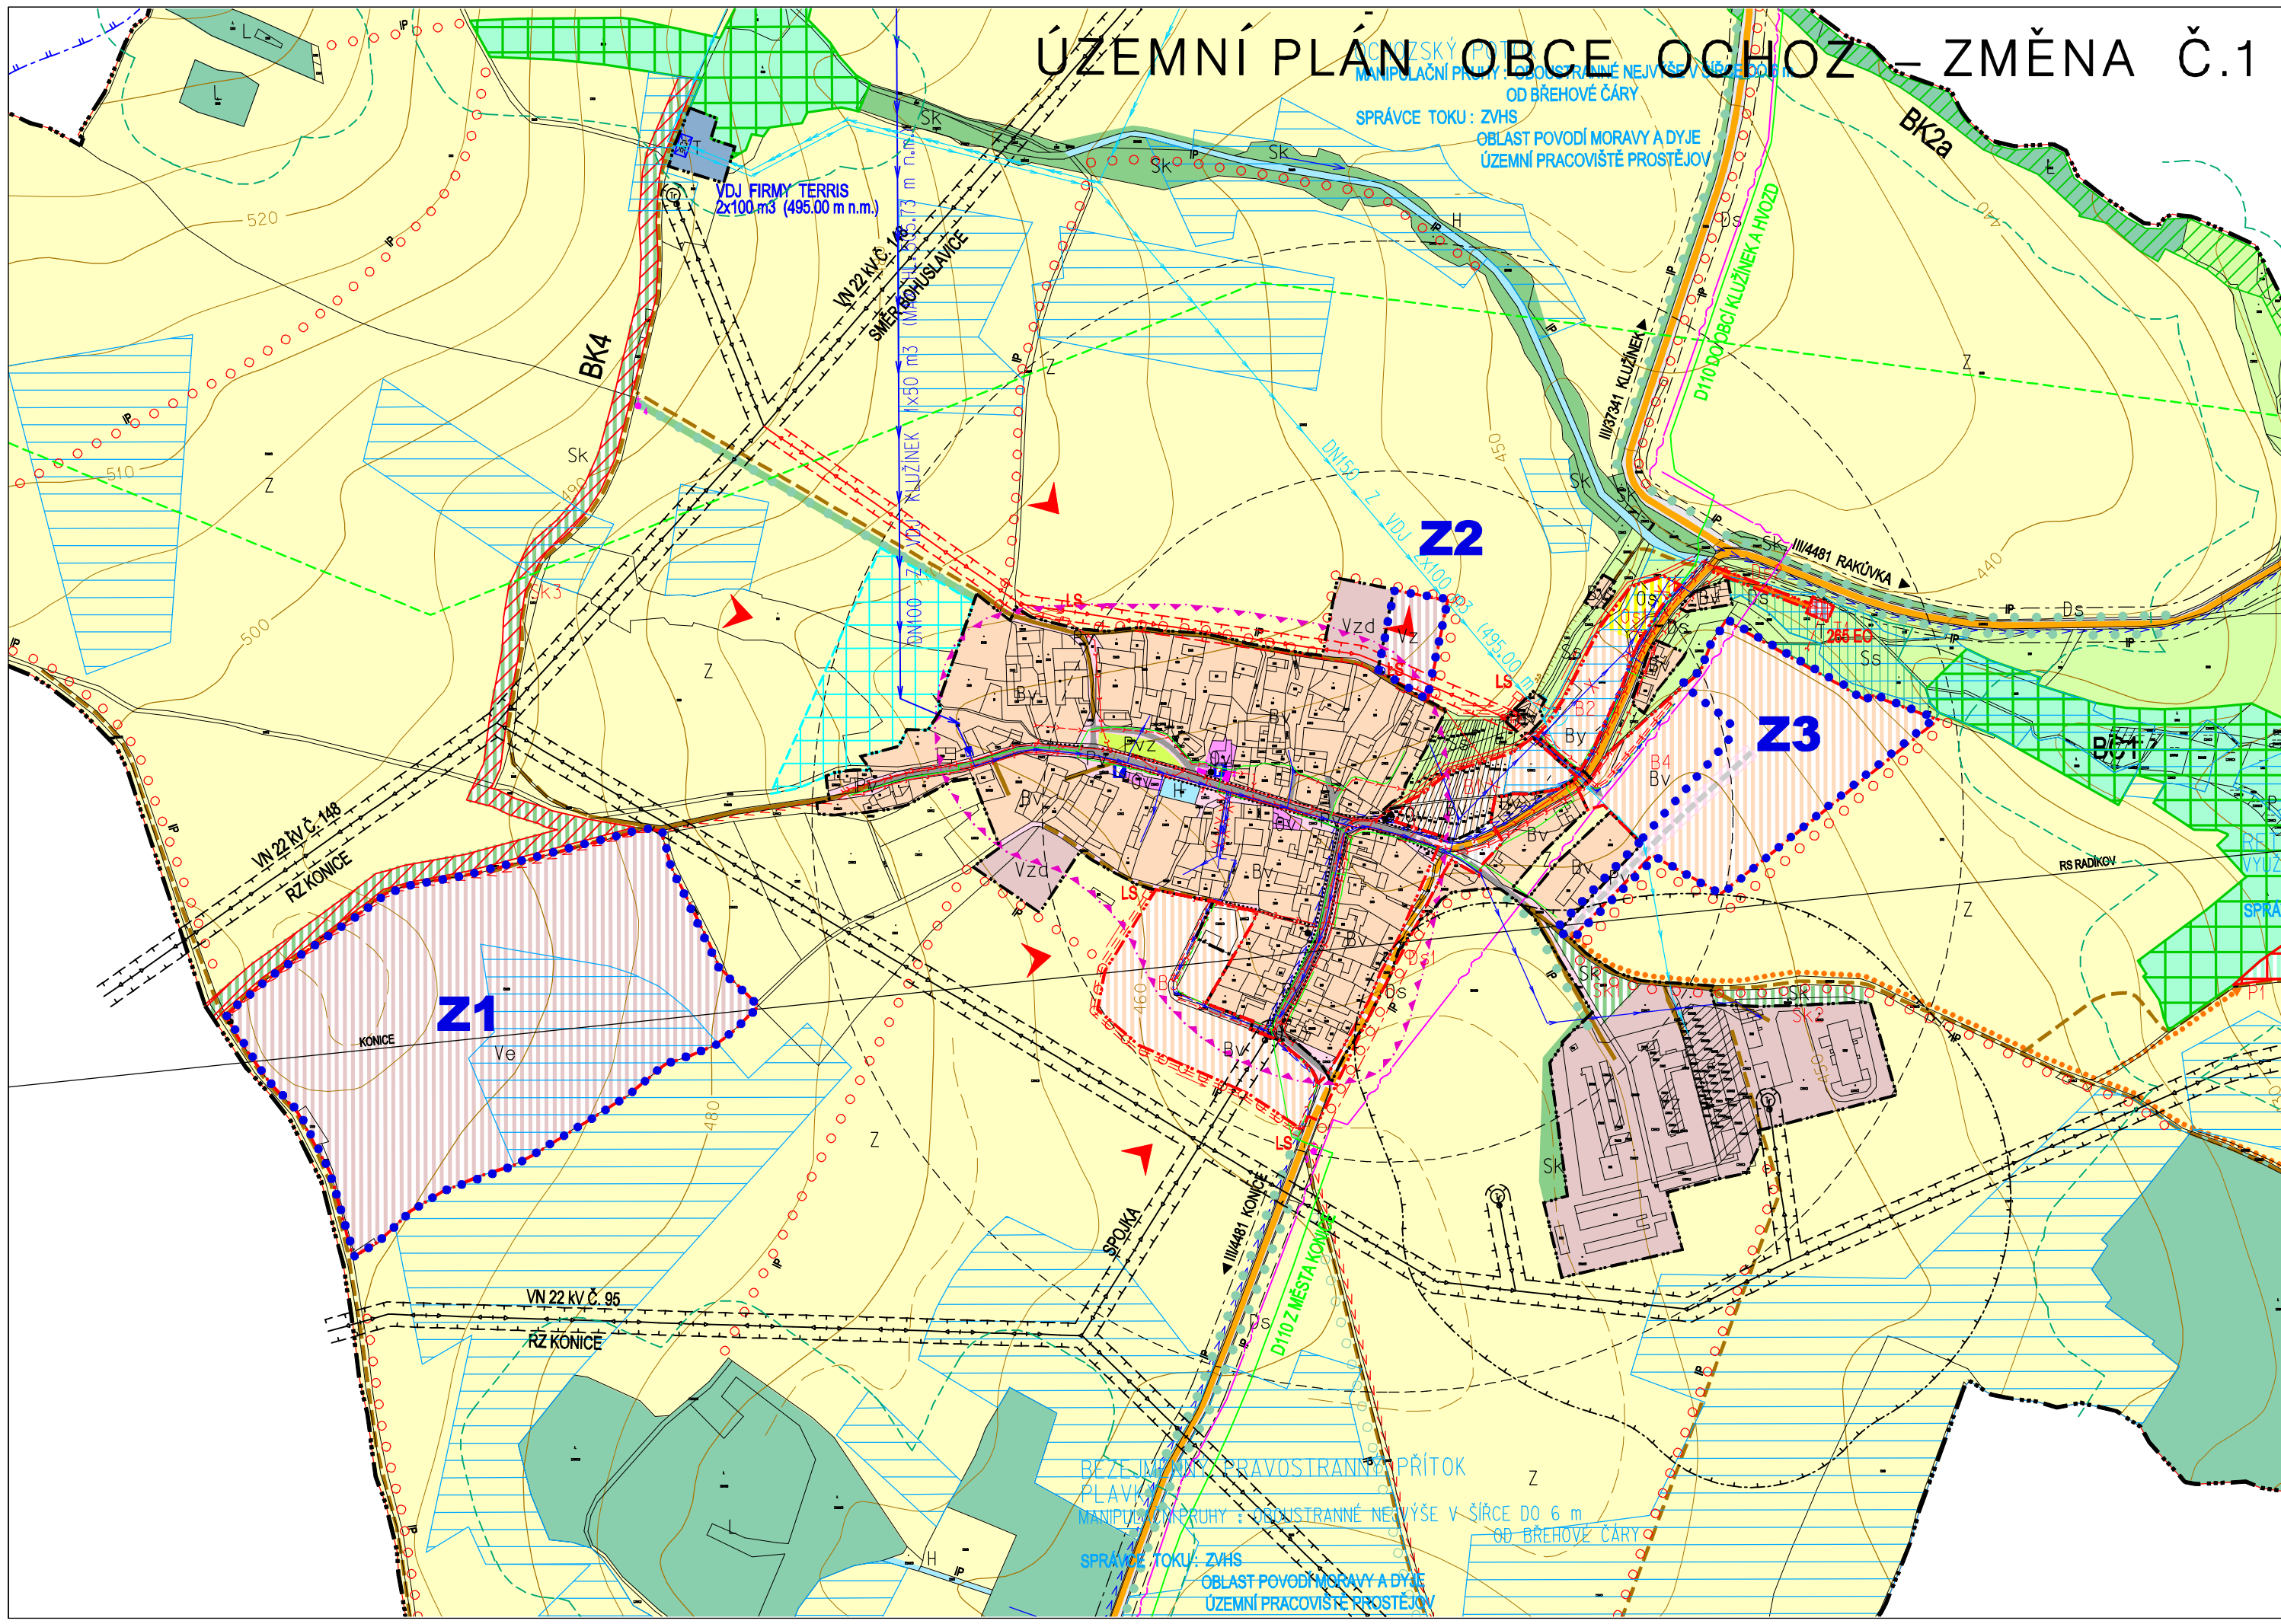

PLOCHY S ROZDÍLNÝM ZPŮSOBEM VYUŽITÍ
STABILIZOVANÉ PLOCHY ZMĚN

Bv	Bv	PLOCHY BYDLENÍ V RODINNÝCH DOMECH - VENKOVSKÉ
R		PLOCHY REKREACE
Ov		PLOCHY OBČANSKÉHO VYBAVENÍ - VEŘEJNÁ INFRASTRUKTURA
	Os	PLOCHY OBČANSKÉHO VYBAVENÍ - SPORT
Pv	Pv	PLOCHY VEŘEJNÝCH PROSTRANSTVÍ
Pvz		PLOCHY VEŘEJNÝCH PROSTRANSTVÍ - VEŘEJNÁ ZELEN
Ds	Ds	PLOCHY DOPRAVNÍ INFRASTRUKTURY - SILNIČNÍ DOPRAVA
T	T	PLOCHY TECHNICKÉ INFRASTRUKTURY
Vz		PLOCHY PRO ZEMĚDĚLSKOU VÝROBU A SKLADOVÁNÍ
Vzd		PLOCHY PRO ČINNOSTIDROBNÉ ZEMĚDĚLSKÉ VÝROBY
	Ve	PLOCHY PRO VÝROBU ELEKTRICKÉ ENERGIE
H		PLOCHY VODNÍ A VODOHOSPODÁŘSKÉ
Z		PLOCHY ZEMĚDĚLSKÉ
L		PLOCHY LESNÍ
P	P	PLOCHY PŘÍRODNÍ
Ss		PLOCHY SMÍŠENÉ KRAJINNÉ
Sk	Sk	PLOCHY KRAJINNÉ ZELENÉ

ÚZEMNÍ SYSTÉM EKOLOGICKÉ STABILITY

[Symbol]	BIOCENTRUM LOKÁLNÍHO VÝZNAMU
[Symbol]	BIOKORIDOR LOKÁLNÍHO VÝZNAMU
[Symbol]	INTERAKČNÍ PRVEK LINIOVÝ
[Symbol]	INTERAKČNÍ PRVEK PLOŠNÝ

VEŘEJNĚ PROSPĚŠNÁ OPATŘENÍ

[Symbol]	PLOCHY S OPATŘENÍM SNIŽUJÍCÍM OHROŽENÍ EXTRAVILANOVÝMI VODAMI
[Symbol]	OPATŘENÍ K OCHRANĚ ARCHEOLOGICKÉHO DĚDICTVÍ - CELE KATASTRÁLNÍ ÚZEMÍ

LIMITY VYUŽITÍ ÚZEMÍ

[Symbol]	1. KULTURNÍ ÚZEMÍ ARCHEOLOGICKÉHO ZÁJMU / ARCHEOLOGICKÉ LOKALITY
[Symbol]	2. PŘÍRODNÍ OCHRANNÉ PÁSMO LESA
[Symbol]	3. HYGIENICKÉ PHO 1. STUPNĚ VODNÍCH ZDROJŮ PHO 2. STUPNĚ VNĚJŠÍ JÍMAČHO ÚZEMÍ SMRŽICE HRANICE PHO VÝROBNÍCH PLOCH
[Symbol]	4. TECHNICKÉ OCHRANNÉ PÁSMO SILNIČNÍ OCHRANNÉ PÁSMO ELEKTRICKÉHO VEDENÍ VTL PLYNOVOD DLE ÚPN VÚC

HRANICE

[Symbol]	HRANICE KATASTRÁLNÍ - HRANICE ŘEŠENÉHO ÚZEMÍ
[Symbol]	HRANICE ZASTAVĚNÉHO ÚZEMÍ OBCE K 31.8.2006
[Symbol]	HRANICE ZASTAVITELNÉHO ÚZEMÍ

DOPRAVNÍ INFRASTRUKTURA

[Symbol]	SILNICE
[Symbol]	MÍSTNÍ KOMUNIKACE
[Symbol]	ÚČELOVÉ KOMUNIKACE ZPEVNĚNÉ
[Symbol]	ÚČELOVÉ KOMUNIKACE NEZPEVNĚNÉ
[Symbol]	OCHRANNÉ PÁSMO SILNIČNÍ
[Symbol]	CYKLOSTEZKA, CYKLOTRASA
[Symbol]	VYCHÁZKOVÁ TRASA
[Symbol]	ZASTÁVKA AUTOBUSOVÉ DOPRAVY S DOCHÁZKOVOU VZDALENOSTÍ
[Symbol]	PARKOVISTE
[Symbol]	ROZHLADOVÁ POLE KŘÍŽOVATEK

TECHNICKÁ INFRASTRUKTURA

[Symbol]	SPLAŠKOVÁ KANALIZACE
[Symbol]	DEŠŤOVÁ KANALIZACE
[Symbol]	ZÁCHYTNÝ PŘÍKOP S LAPAČEM SPLAVENNÍ
[Symbol]	ČIŠTÍRNA ODPADNÍCH VOD
[Symbol]	PŘÍTOK EXTRAVILANOVÝCH VOD
[Symbol]	PŘIVÁDĚCÍ VODOVODNÍ ŘÁD
[Symbol]	ROZVODNÁ VODOVODNÍ SÍŤ
[Symbol]	ROZVODNÁ VODOVODNÍ SÍŤ - NÁVRH NA ZRUŠENÍ
[Symbol]	VODOVODNÍ ŘÁDY - SYSTÉM FIRMY TERRIS
[Symbol]	VÝTLAČNÉ VODOVODNÍ ŘÁDY DO VDJ FIRMY TERRIS
[Symbol]	REDUKČNÍ ŠACHTA
[Symbol]	VODOJEM FIRMY TERRIS
[Symbol]	VODNÍ ZDROJ
[Symbol]	ELEKTRICKÉ VEDENÍ VN 22 KV
[Symbol]	TRAFOSTANICE
[Symbol]	STL PLYNOVOD
[Symbol]	STL PLYNOVOD - NÁVRH NA ZRUŠENÍ
[Symbol]	RR TRASA
[Symbol]	DÁLKOVÝ KABEL

OSTATNÍ

[Symbol]	PAMÁTKY MÍSTNÍHO VÝZNAMU
[Symbol]	MELIORACE (ODVODNĚNÍ POZEMKŮ)

Z1: [Symbol] VYMEZENÍ A OZNAČENÍ ÚZEMÍ DÍLČÍ ZMĚNY

LEGENDA

[Symbol]	Kraj: OLOMOUCKÝ
[Symbol]	Obec, katastrální území: OCHOZ
[Symbol]	Poskytovatel: MĚSTSKÝ ÚŘAD KONICE
[Symbol]	Alce: ÚZEMNÍ PLÁN OBCE OCHOZ ZMĚNA Č.1
[Symbol]	výška: KOORDINAČNÍ VÝKRES
[Symbol]	aprovant: MENCL
[Symbol]	autorský projektant: Ing. arch. Vojtěch Mezd
[Symbol]	Číslo výkresu: B.1.1.
[Symbol]	Číslo tabulky: 07-09
[Symbol]	Datum: listopad 2009
[Symbol]	Měřítko: 1:5 000