# ÚZEMNÍ PLÁN OCHOZ – ZMĚNA Č.2

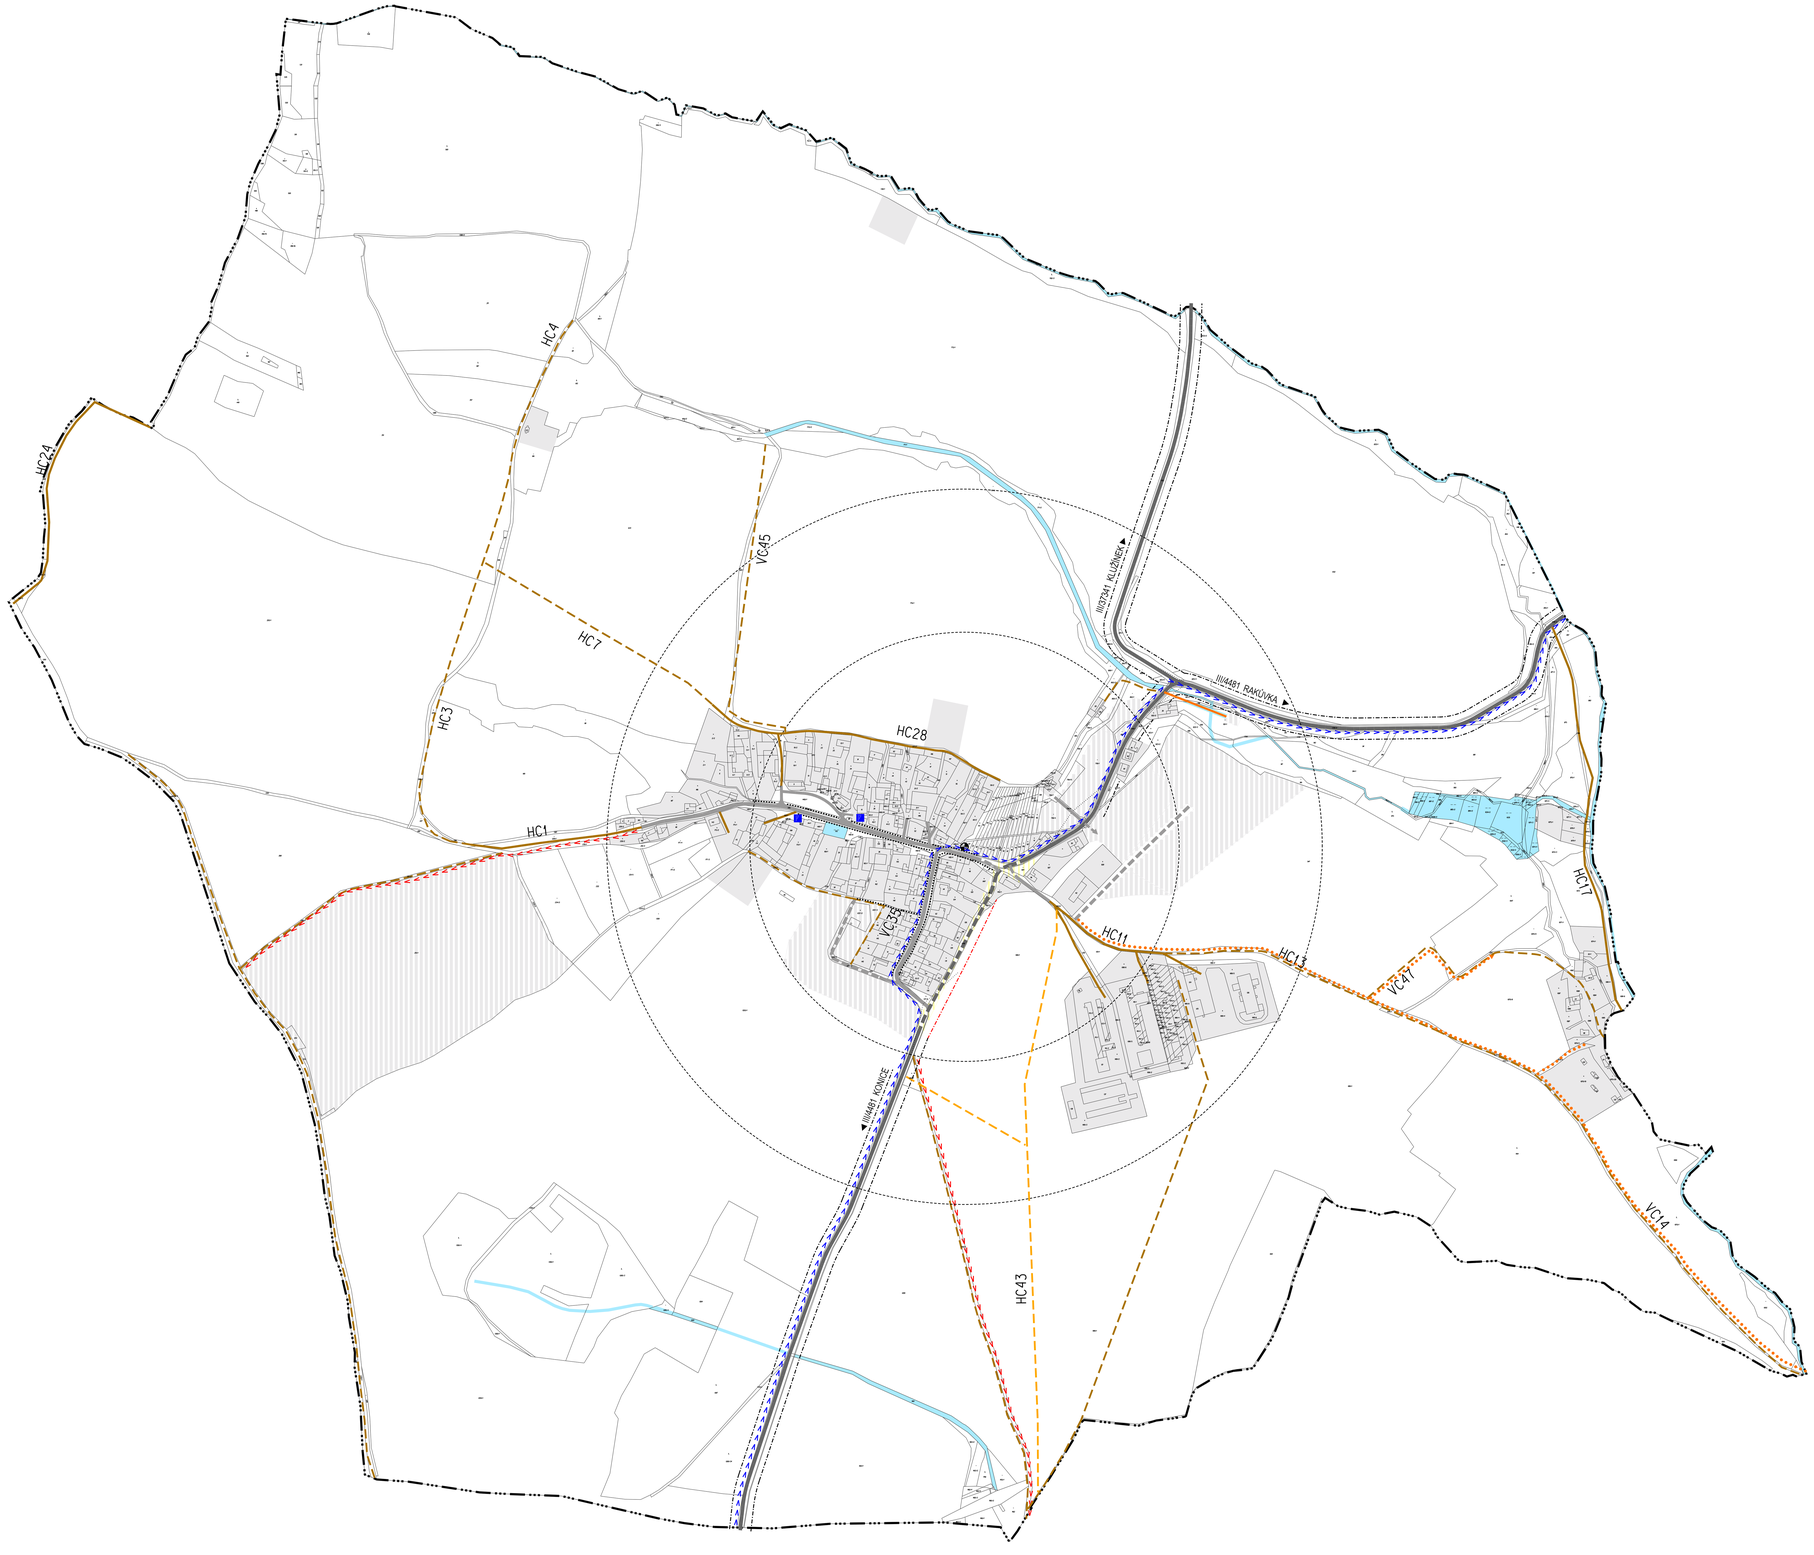


STABILIZOVANÉ PLOCHY | ZMĚN

- HRANICE KATASTRÁLNÍ - HRANICE ŘEŠENÉHO ÚZEMÍ
- SILNICE
- MÍSTNÍ KOMUNIKACE
- ÚČELOVÉ KOMUNIKACE ZPEVNĚNÉ
- ÚČELOVÉ KOMUNIKACE NEZPEVNĚNÉ
- OCHRANNÉ PÁSMO SILNIČNÍ
- CYKLOSTEZKA, CYKLOTRASA
- VYCHÁZKOVÁ TRASA
- ZASTÁVKA AUTOBUSOVÉ DOPRAVY S DOCHÁZKOVOU VZDÁLENOSTÍ
- PARKOVIŠTĚ
- ROZHLEDOVÁ POLE KŘIŽOVATEK
- ZASTAVĚNÉ PLOCHY / ZASTAVITELNÉ PLOCHY
- VODNÍ TOKY A PLOCHY
- HC — HLAVNÍ POLNÍ CESTY OZN. DLE KPÚ
- VC — VEDLEJŠÍ POLNÍ CESTY OZN. DLE KPÚ

4

| | | |
|---|---|---|
| Kraj : OLOMOUCKÝ | | zpracovatel : ateliér pro urbanismus, krajinu a architekturu, Brno, Kounicova 67 tel. 541 211 200 |
| Obec, katastrální území : OCHOZ | | |
| Pořizovatel : MĚSTSKÝ ÚŘAD KONICE | | |
| Akce : ÚZEMNÍ PLÁN OCHOZ ZMĚNA Č.2 | zodpovědný projektant | Ing.arch. Vojtěch Menclí |
| | Číslo zakázky | 01-10 |
| | Číslo výkresu | B1.2. |
| výkres : DOPRAVNÍ INFRASTRUKTURA | Datum | září 2015 |
| | Měřítko | 1 : 5 000 |